

Agenzia delle Entrate
CATASTO FABBRICATI
Ufficio Provinciale di
Chieti

Dichiarazione protocollo n. CH0044421 del 15/06/2021

Comune di Francavilla Al Mare

Identificativi Catastali:

Sezione:

Foglio:

Particella:

Subalterno:

Iscritto all'albo:
Architetti


Prov. Chieti

N. 1136

Planimetria


Scheda n. 1

Scala 1:200

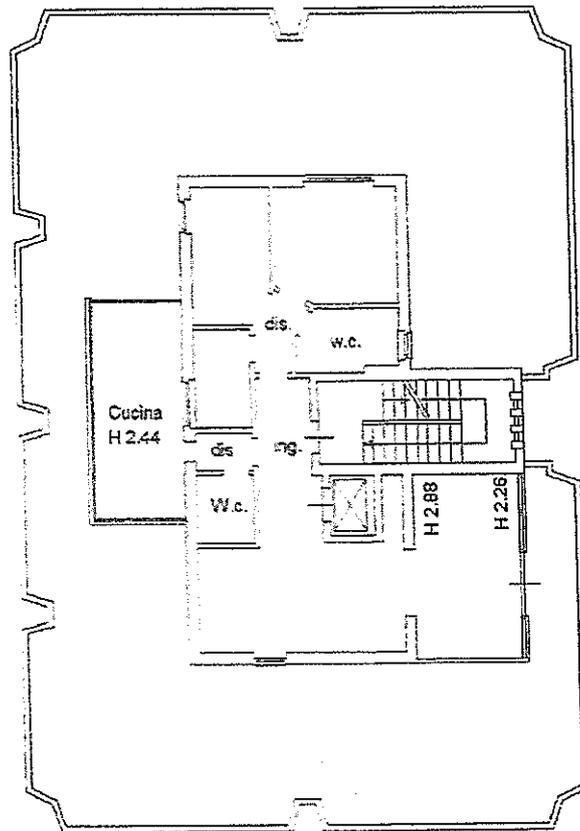

PIANO QUARTO

H = MT 3 00

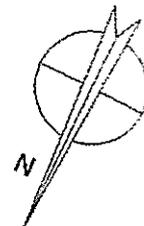

Ultima planimetria in atti

Notate schede: 1 - Formato di acquisizione: A4(210x297) - Formato stampa richiesto: A4(210x297)